


Schnitt A-A  
Tiefbrunnen D

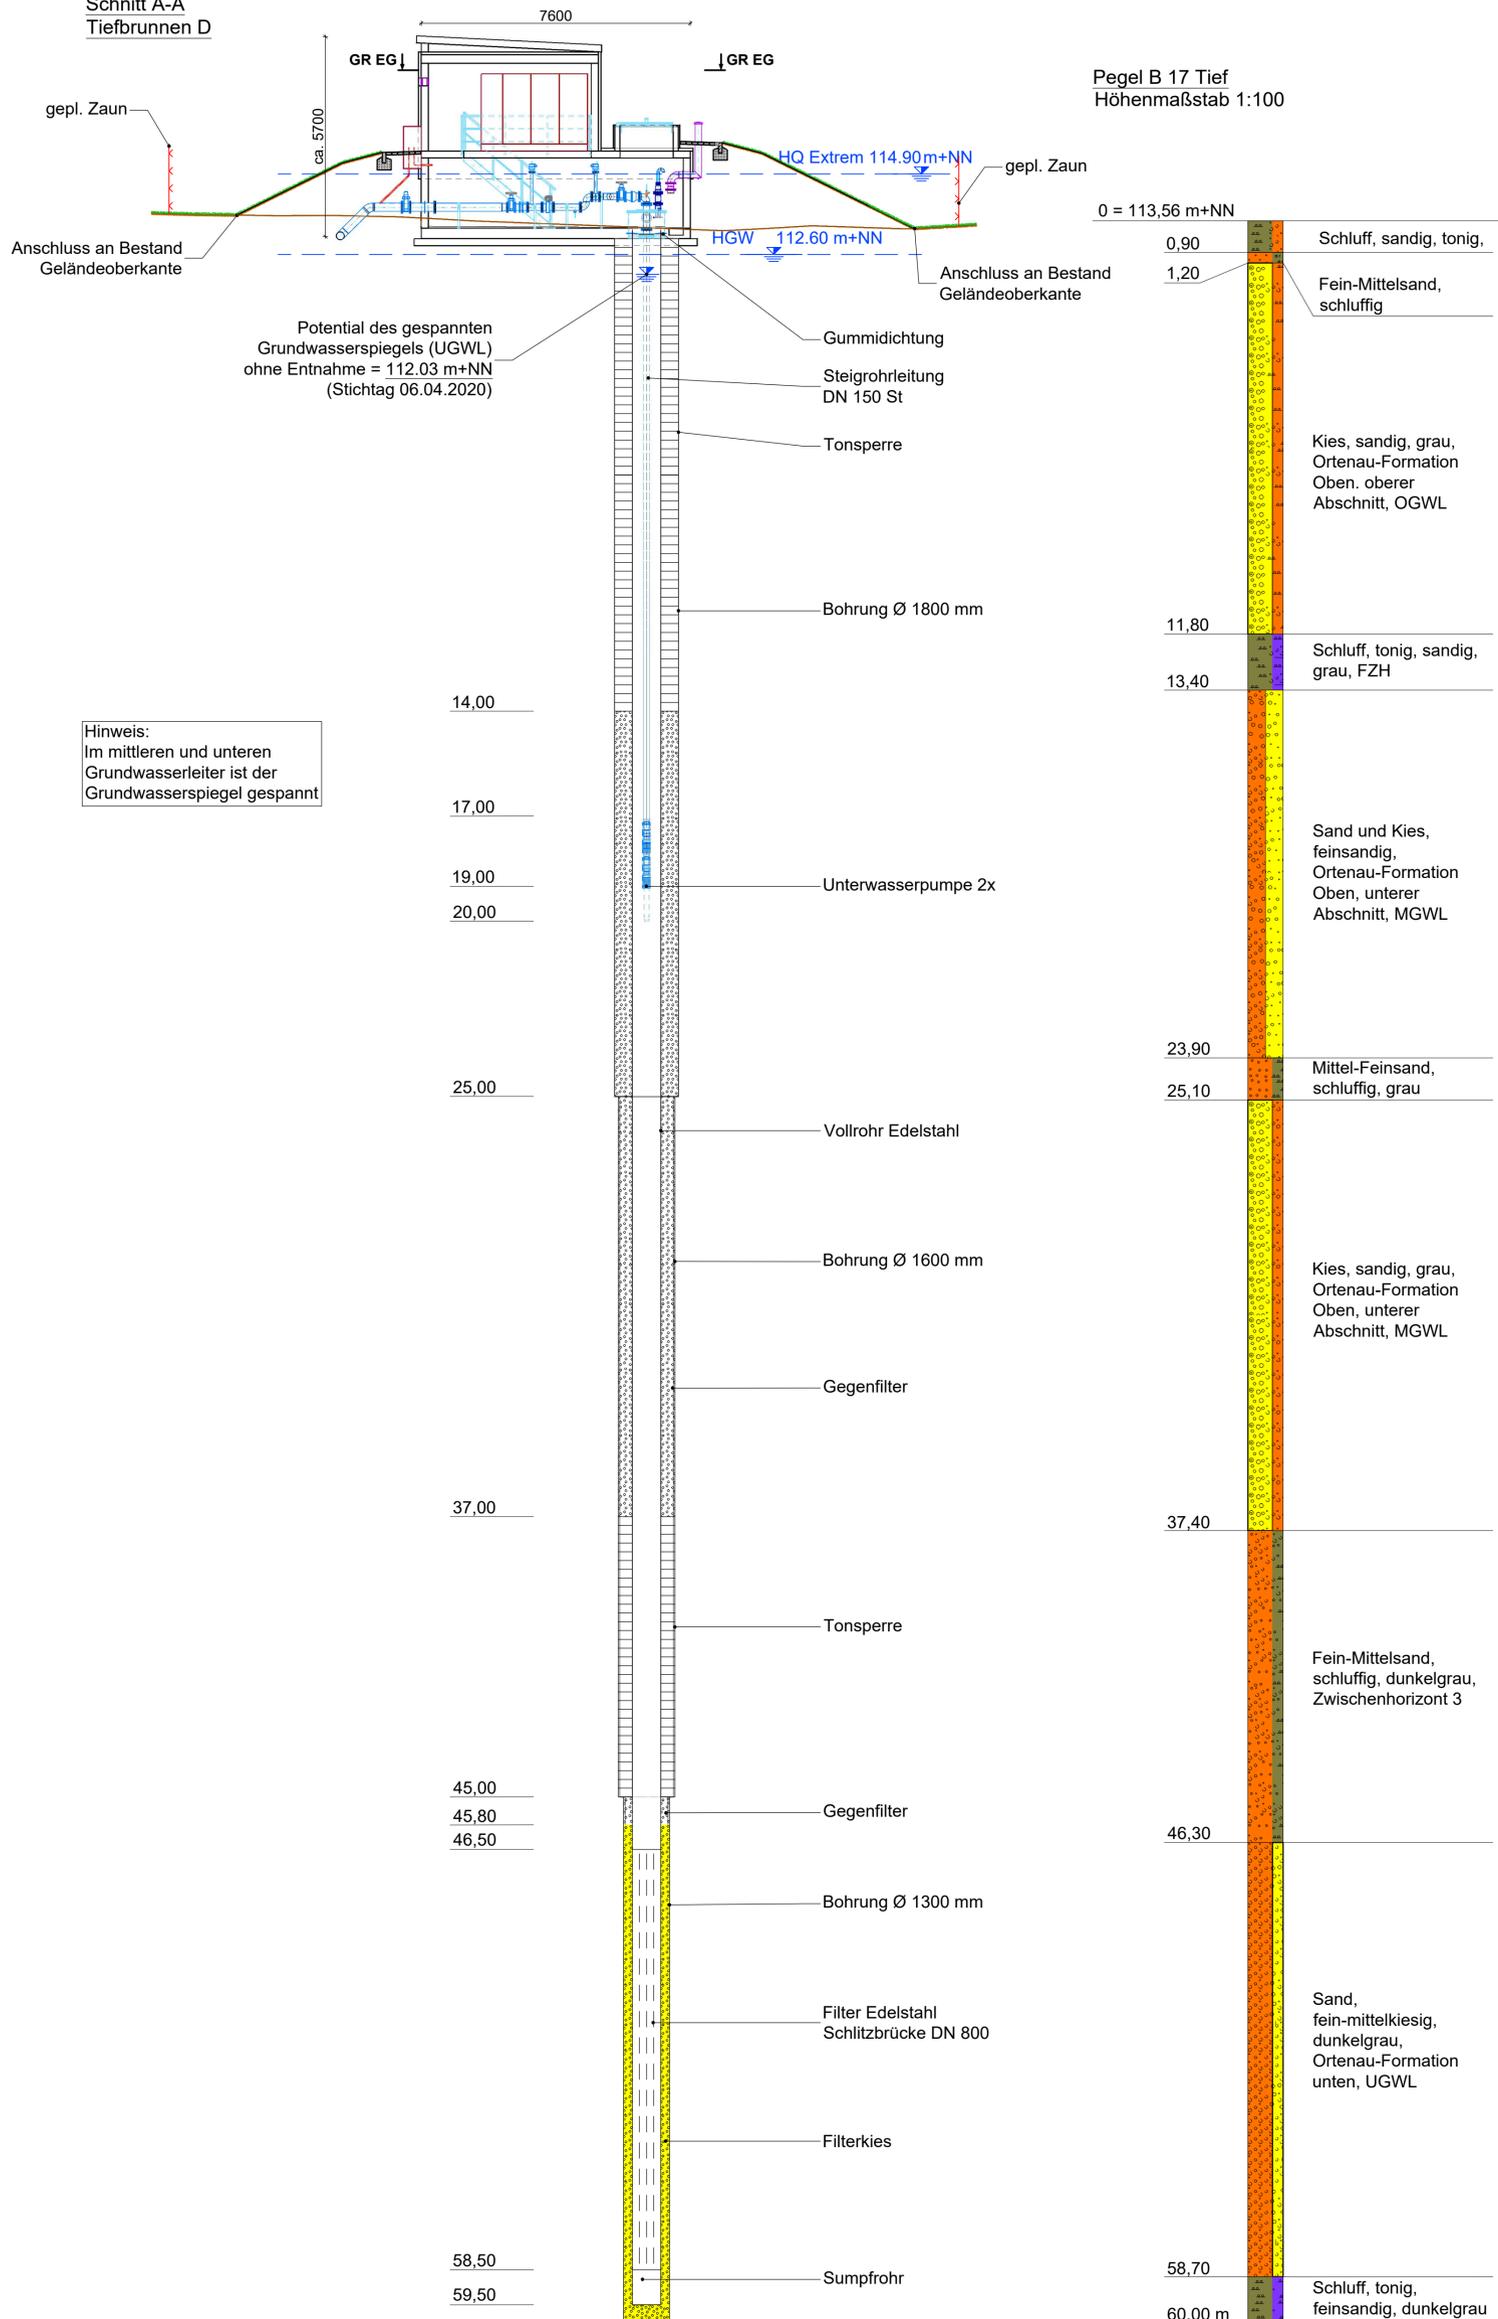

Hinweis:  
Im mittleren und unteren Grundwasserleiter ist der Grundwasserspiegel gespannt

Pegel B 17 Tief  
Höhenmaßstab 1:100

**STADTWERKE  
RASTATT**

AUFTRAGGEBER

Neubau Tiefbrunnen D, E, F und  
Verlegung von Versorgungsleitungen  
Antrag auf Erlaubnis / Genehmigung  
Abschlussbauwerk mit Tiefbrunnen D Schnitt A-A

PLANNUMMER	DATUM	NAMEN	MASSSTAB	PLANUNGSSTAND	
ENTWICKELT	22.02.2021	NB	1 : 100	Genehmigung	
BEARBEITET	24.06.2022	NB/Nel			
GEPRÜFT	24.06.2022	Kif			
PROJEKTNUMMER	103.18.128	LAGESYSTEM	DHDN/Gauß-Krüger Zone 3	HÖHENSYSTEM	DHHN2016

**WALD + CORBE**  
BERATENDE INGENIEURE

WALD + CORBE Consulting GmbH  
Hauptsitz Hügelsheim www.wald-corbe.de  
Am Heckelhämm 18 Tel: 07229 / 1876-00  
76549 Hügelsheim Fax: 07229 / 1876-777  
Hügelsheim Stuttgart Haslach Speyer

UNTERSCHRIFT ANTRAGSTELLER

*[Signature]*

UNTERSCHRIFT OBJEKTPLANER  
*P. Krause*  
Hügelsheim, den 24.06.2022

2.4.1

ANLAGE