


Schnitt A-A
Tiefbrunnen E

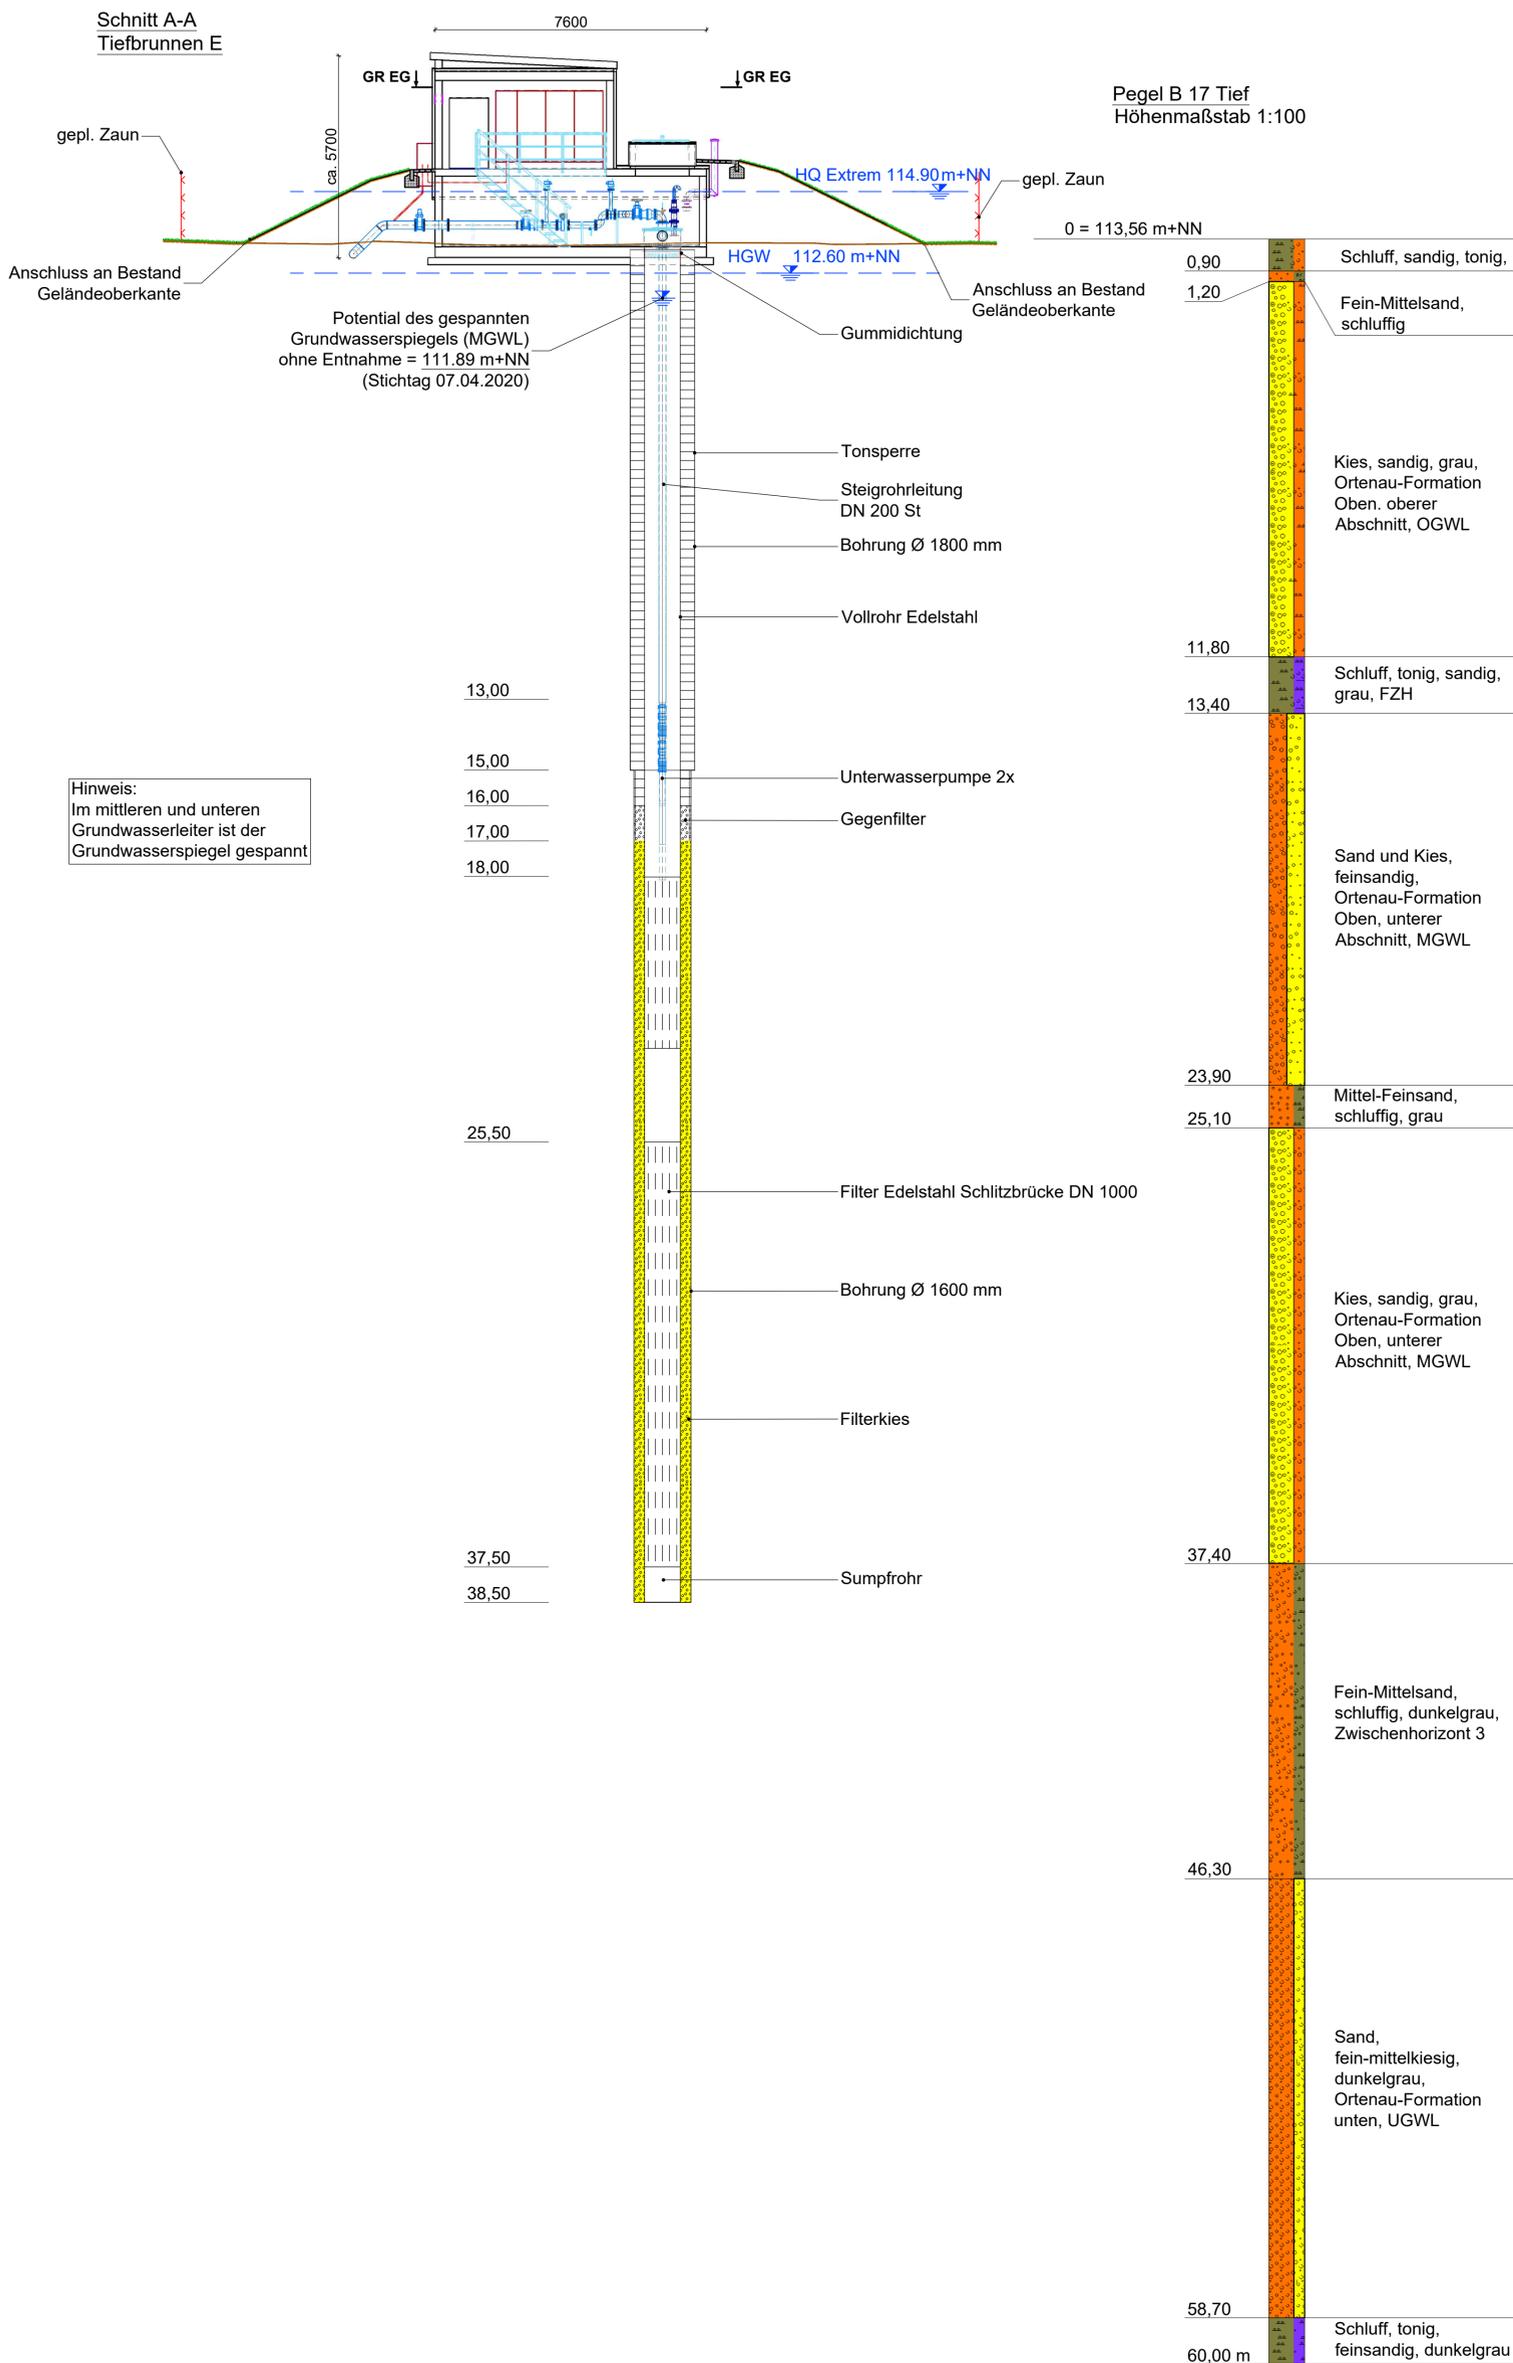

**STADTWERKE
RASTATT**

AUFTRAGGEBER

Neubau Tiefbrunnen D, E, F und
Verlegung von Versorgungsleitungen
Antrag auf Erlaubnis / Genehmigung
Abschlussbauwerk mit Tiefbrunnen E Schnitt A-A

PLANINHALT	DATUM	NAME	MASSSTAB	PLANUNGSSTAND	
ENTWICKELT	22.02.2021	NB	1 : 100	Genehmigung	
BEARBEITET	24.06.2022	NB/Neil			
GEPRÜFT	24.06.2022	Kif			
PROJEKTNUMMER	103.18.128	LAGESYSTEM	DHDN/Gauß-Krüger Zone 3	HÖHENSYSTEM	DHHN2016

WALD + CORBE
BERATENDE INGENIEURE

WALD + CORBE Consulting GmbH
Hauptsitz Hügelsheim www.wald-corbe.de
Am Hecklehamm 18 Tel: 07229 / 1876-00
76549 Hügelsheim Fax: 07229 / 1876-777
Hügelsheim Stuttgart Haslach Speyer

UNTERSCHRIFT ANTRAGSTELLER

UNTERSCHRIFT OBJEKTPLANER

2.4.2

Hügelsheim, den 24.06.2022

ANLAGE