



Schnitt A-A
Tiefbrunnen F

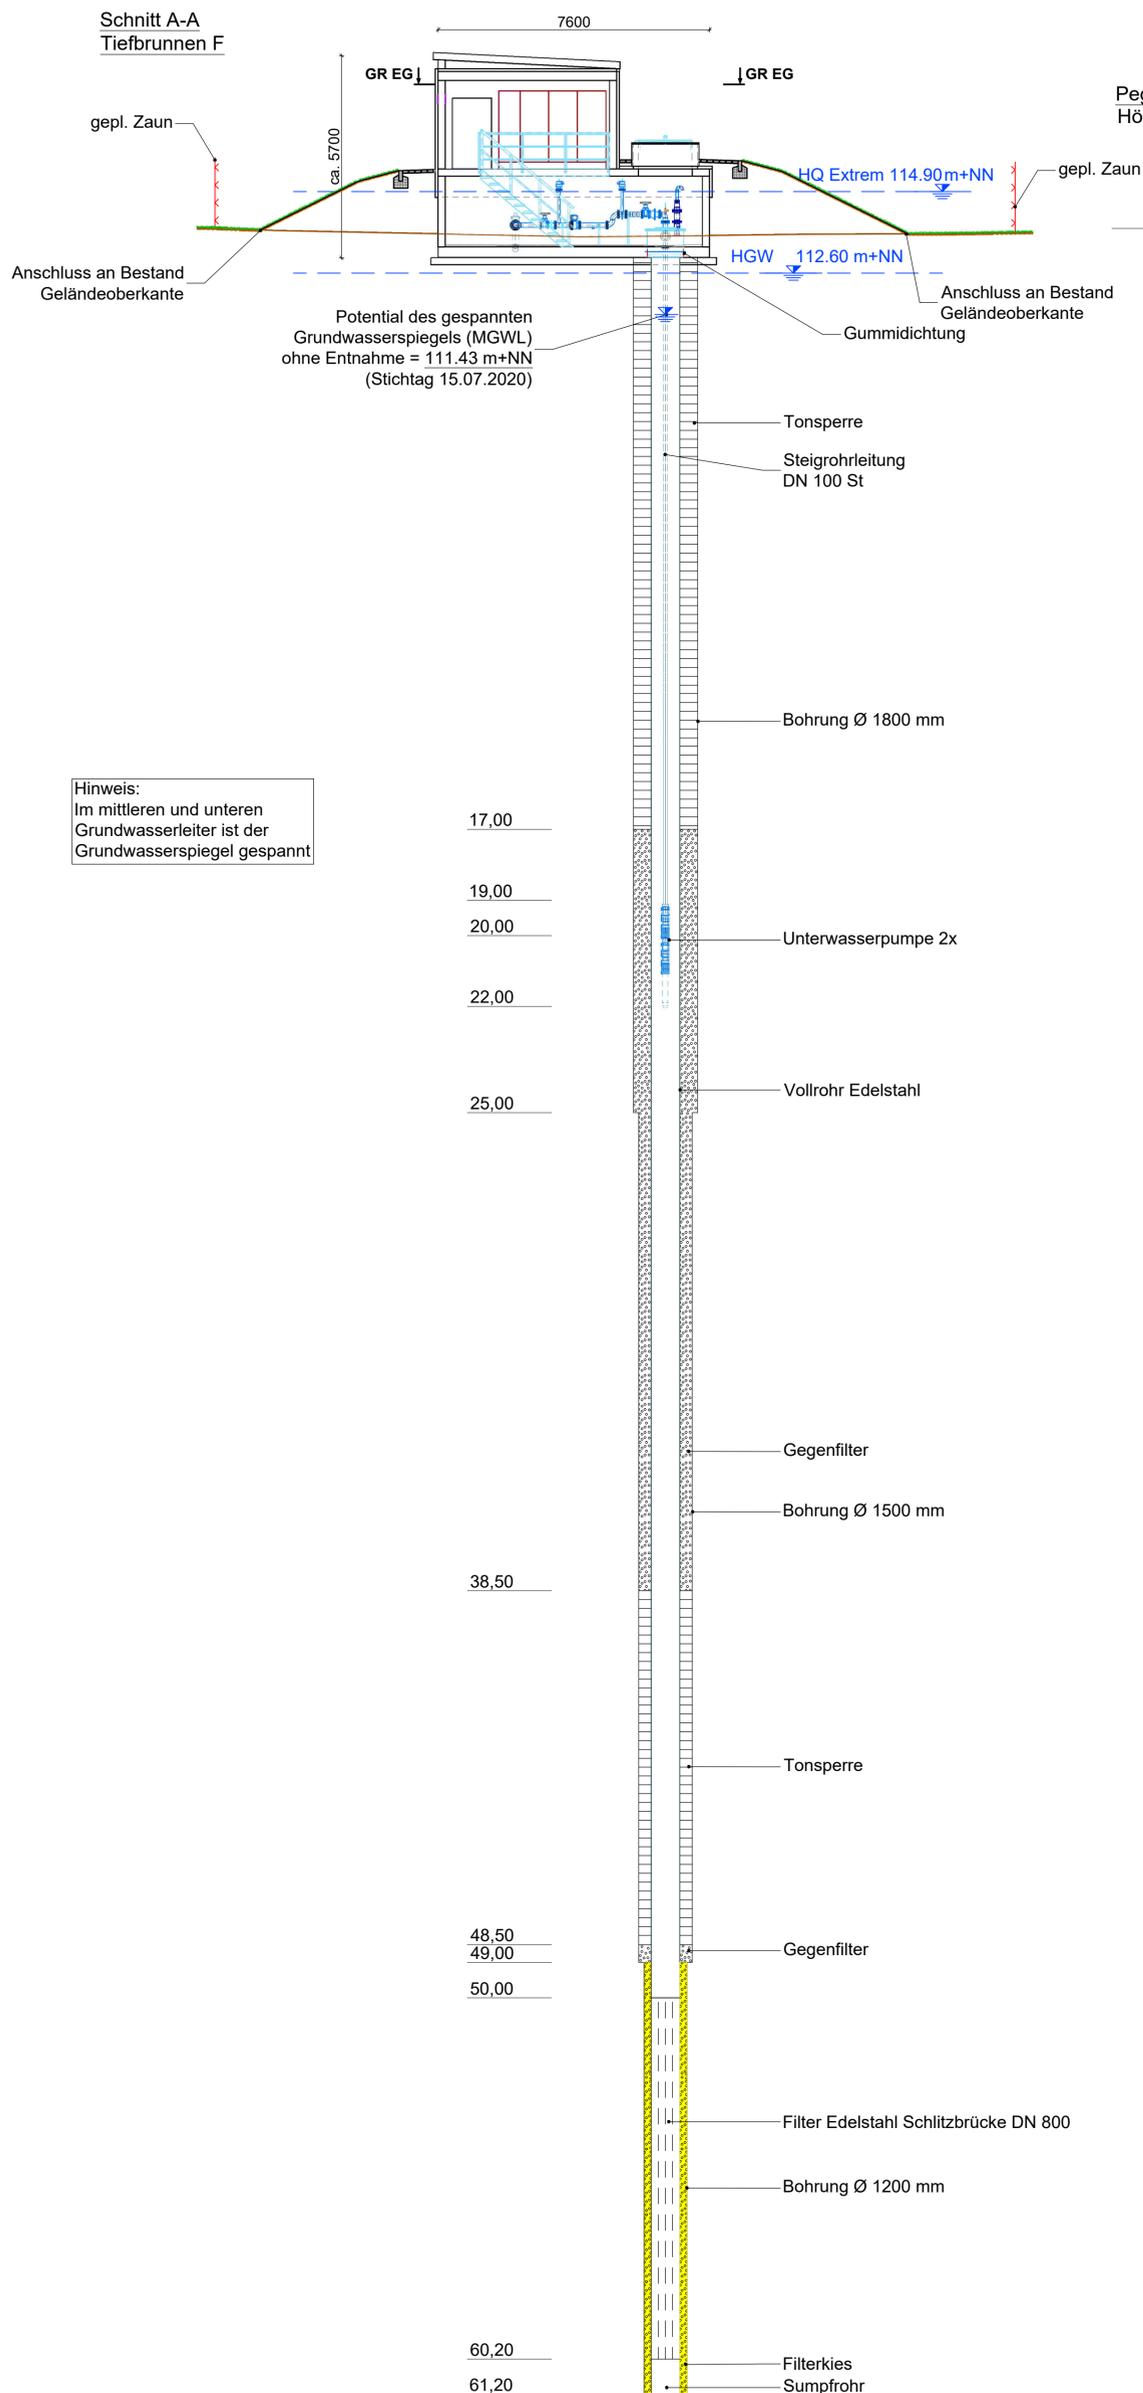

Pegel B 18 Tief
Höhenmaßstab 1:100

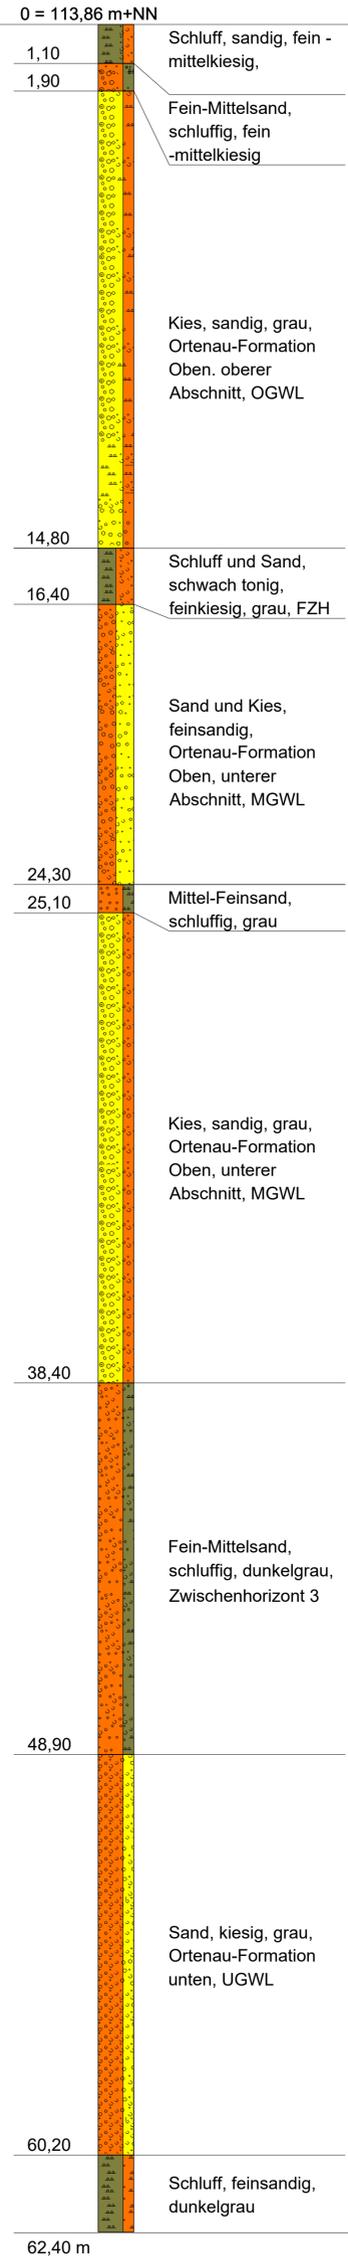

Hinweis:
Im mittleren und unteren Grundwasserleiter ist der Grundwasserspiegel gespannt

17,00

19,00

20,00

22,00

25,00

38,50

48,50

49,00

50,00

60,20

61,20

**STADTWERKE
RASTATT**

AUFTRAGGEBER

Neubau Tiefbrunnen D, E, F und
Verlegung von Versorgungsleitungen
Antrag auf Erlaubnis / Genehmigung
Abschlussbauwerk mit Tiefbrunnen F Schnitt A-A

PLANNHALT	DATUM	NAME	1 : 100	Genehmigung	
ENTWICKELT	22.02.2021	NB			
BEARBEITET	24.06.2022	NB/Neil			
GEPRÜFT	24.06.2022	Kif			
PROJEKTNUMMER	103.18.128	LAGESYSTEM	DHDN/Gauß-Krüger Zone 3	PLANNUNGSSTAND	DHHN2016

WALD + CORBE
BERATENDE INGENIEURE

WALD + CORBE Consulting GmbH
Hauptsitz Hügelsheim www.wald-corbe.de
Am Hecklehamm 18 Tel: 07229 / 1876-00
76549 Hügelsheim Fax: 07229 / 1876-777
Hügelsheim Stuttgart Haslach Speyer

UNTERSCHRIFT ANTRAGSTELLER: *[Signature]* UNTERSCHRIFT OBJEKTPLANER: *[Signature]*
Hügelsheim, den 24.06.2022

ANLAGE 2.4.3